


VIA DANTE ALIGHIERI

+250

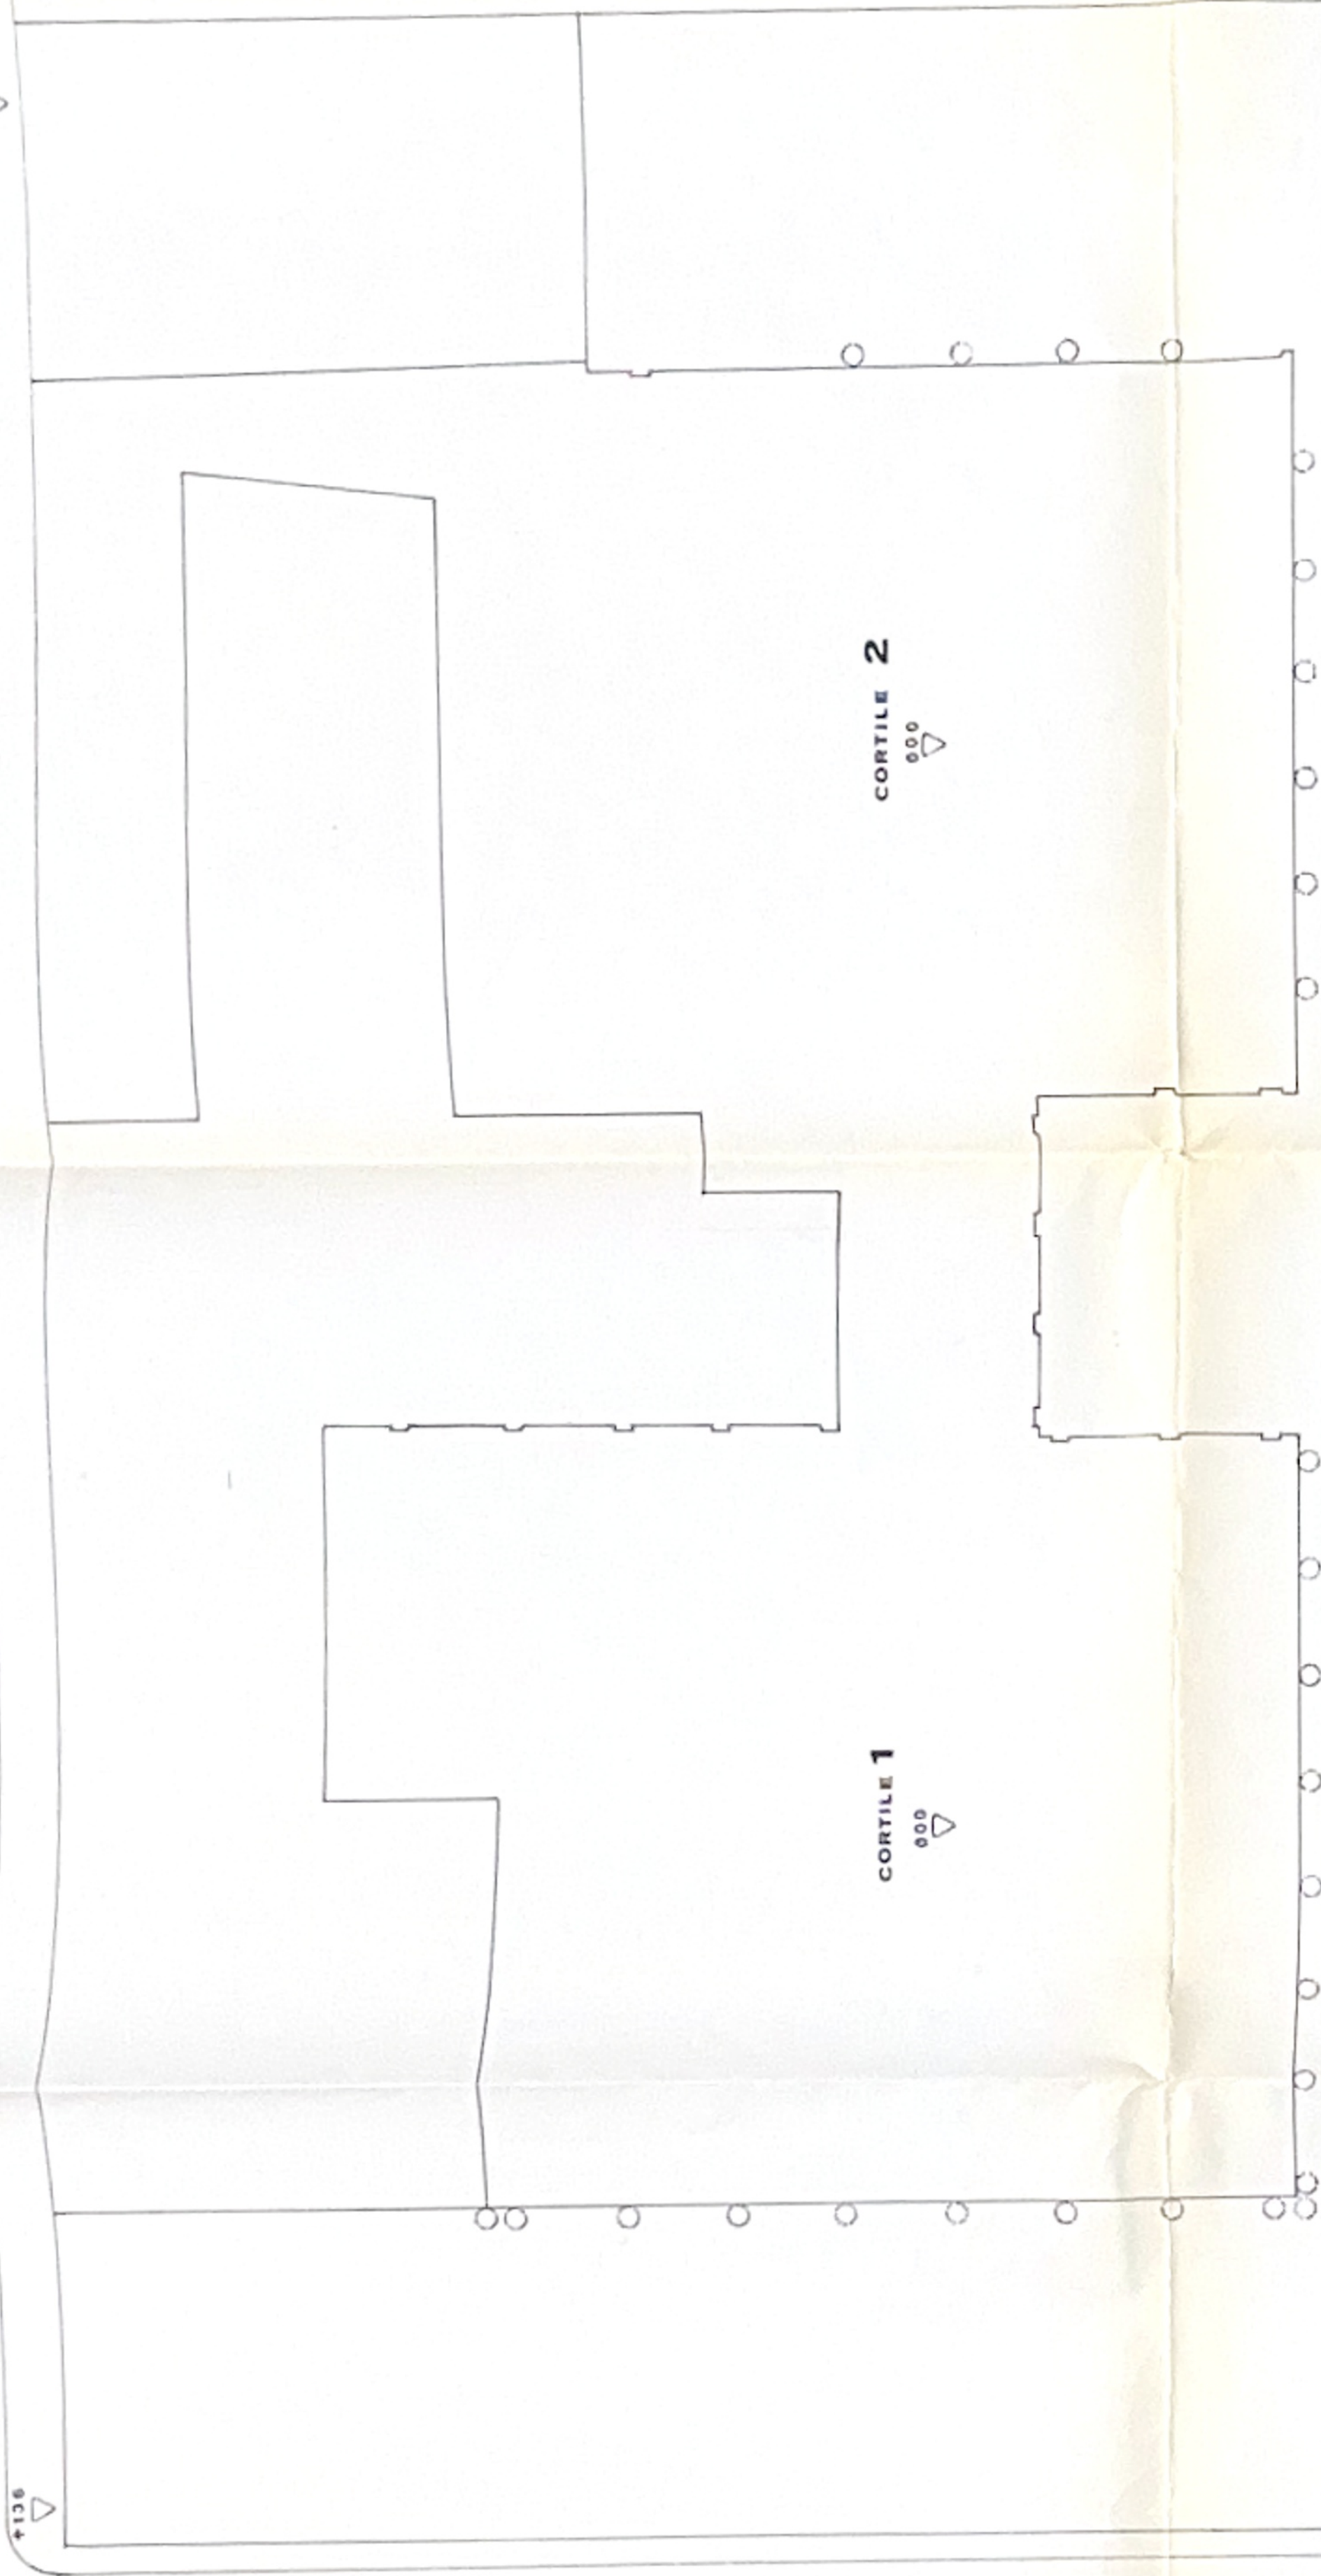

CORTILE 1
000

CORTILE 2
000

TELECOM

VIA TOMMASO GROSSI

COMUNE DI COMO

RICUPERO DEI FABBRICATI EX ORFANOTROFIO
MASCILE, VIA T. GROSSI ANGOLO VIA DANTE.

STUDIO DI FATTIBILITA'

STATO DI FATTO E DESTINAZIONI


PIANTA PIANO INTERRATO

SCALA 1:200

TAV. 3

CHIESA S. ORSOLA

CORTILE EX CONVENTO
-200

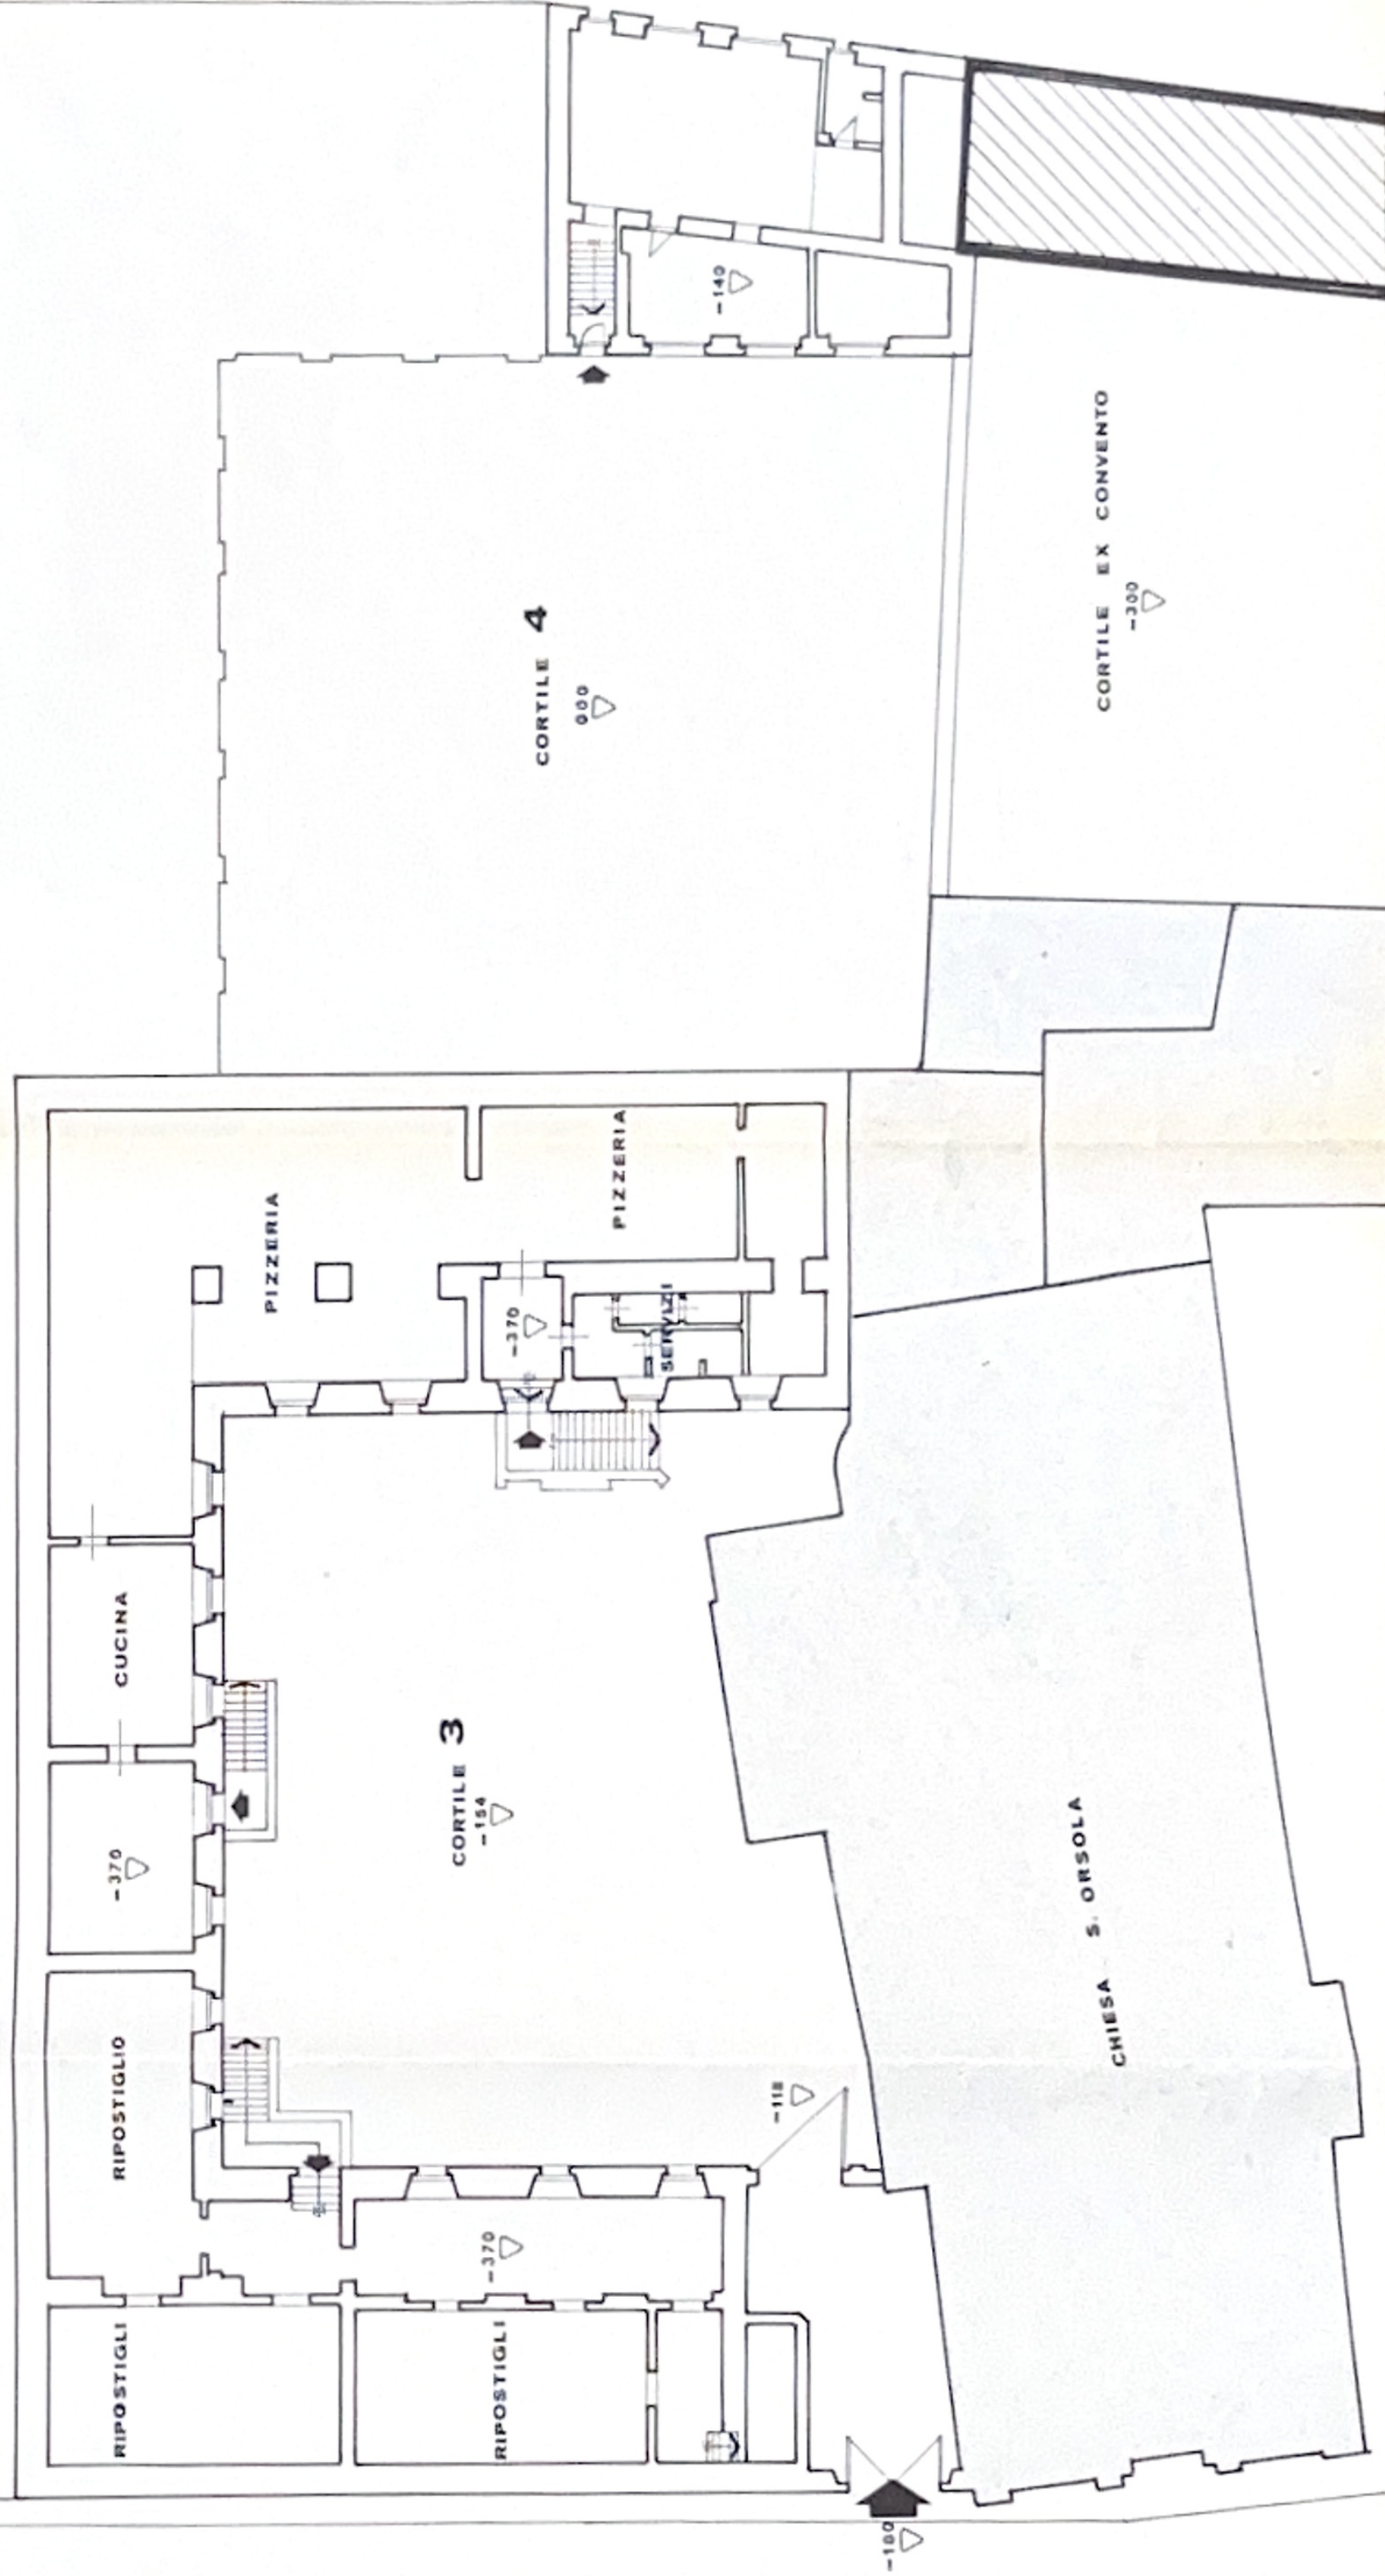

DATA
23 DIC. 2000

ALIGHIERI

DANTE

VIA



COMUNE DI COMO

RICUPERO DEI FABBRICATI EX ORFANOTROFIO
MASCHILE, VIA T. GROSSI ANGOLO VIA DANTE.

STUDIO DI FATTIBILITA'

STATO DI FATTO E DESTINAZIONI

PIANTA PIANO TERRENO

SCALA 1:200

TAV. 4

[illegible]

AMMEZZATO A

COMUNE DI COMO

RICUPERO DEI FABBRICATI EX ORFANOTROFIO
MASCCHILE, VIA T. GROSSI ANGOLO VIA DANTE.

STUDIO DI FATTIBILITA'

STATO DI FATTO E DESTINAZIONI

PIANTA PIANO PRIMO

SCALA 1 : 200

TAV. 5

COMUNE DI COMO

RICUPERO DEI FABBRICATI EX ORFANOTROFIO
MASCCHILE, VIA T. GROSSI ANGOLO VIA DANTE.


STUDIO DI FATTIBILITA'

STATO DI FATTO E DESTINAZIONI

PIANTA PIANO PRIMO

SCALA 1 : 200




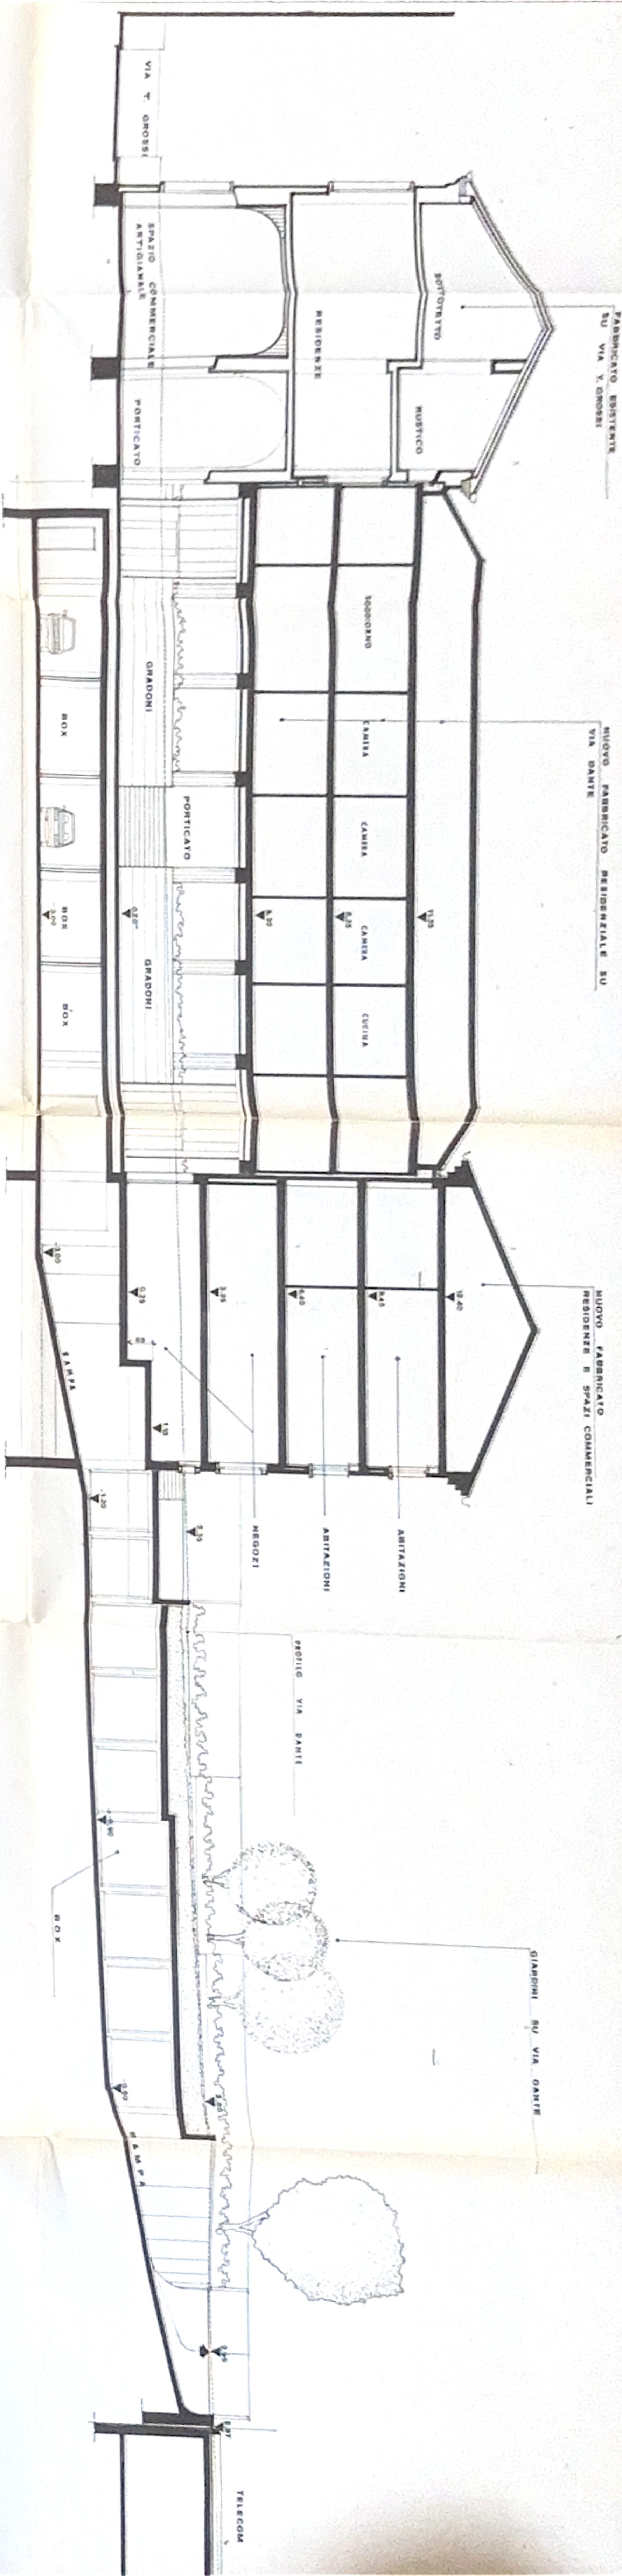

SEZIONE A - A



SEZIONE B - B

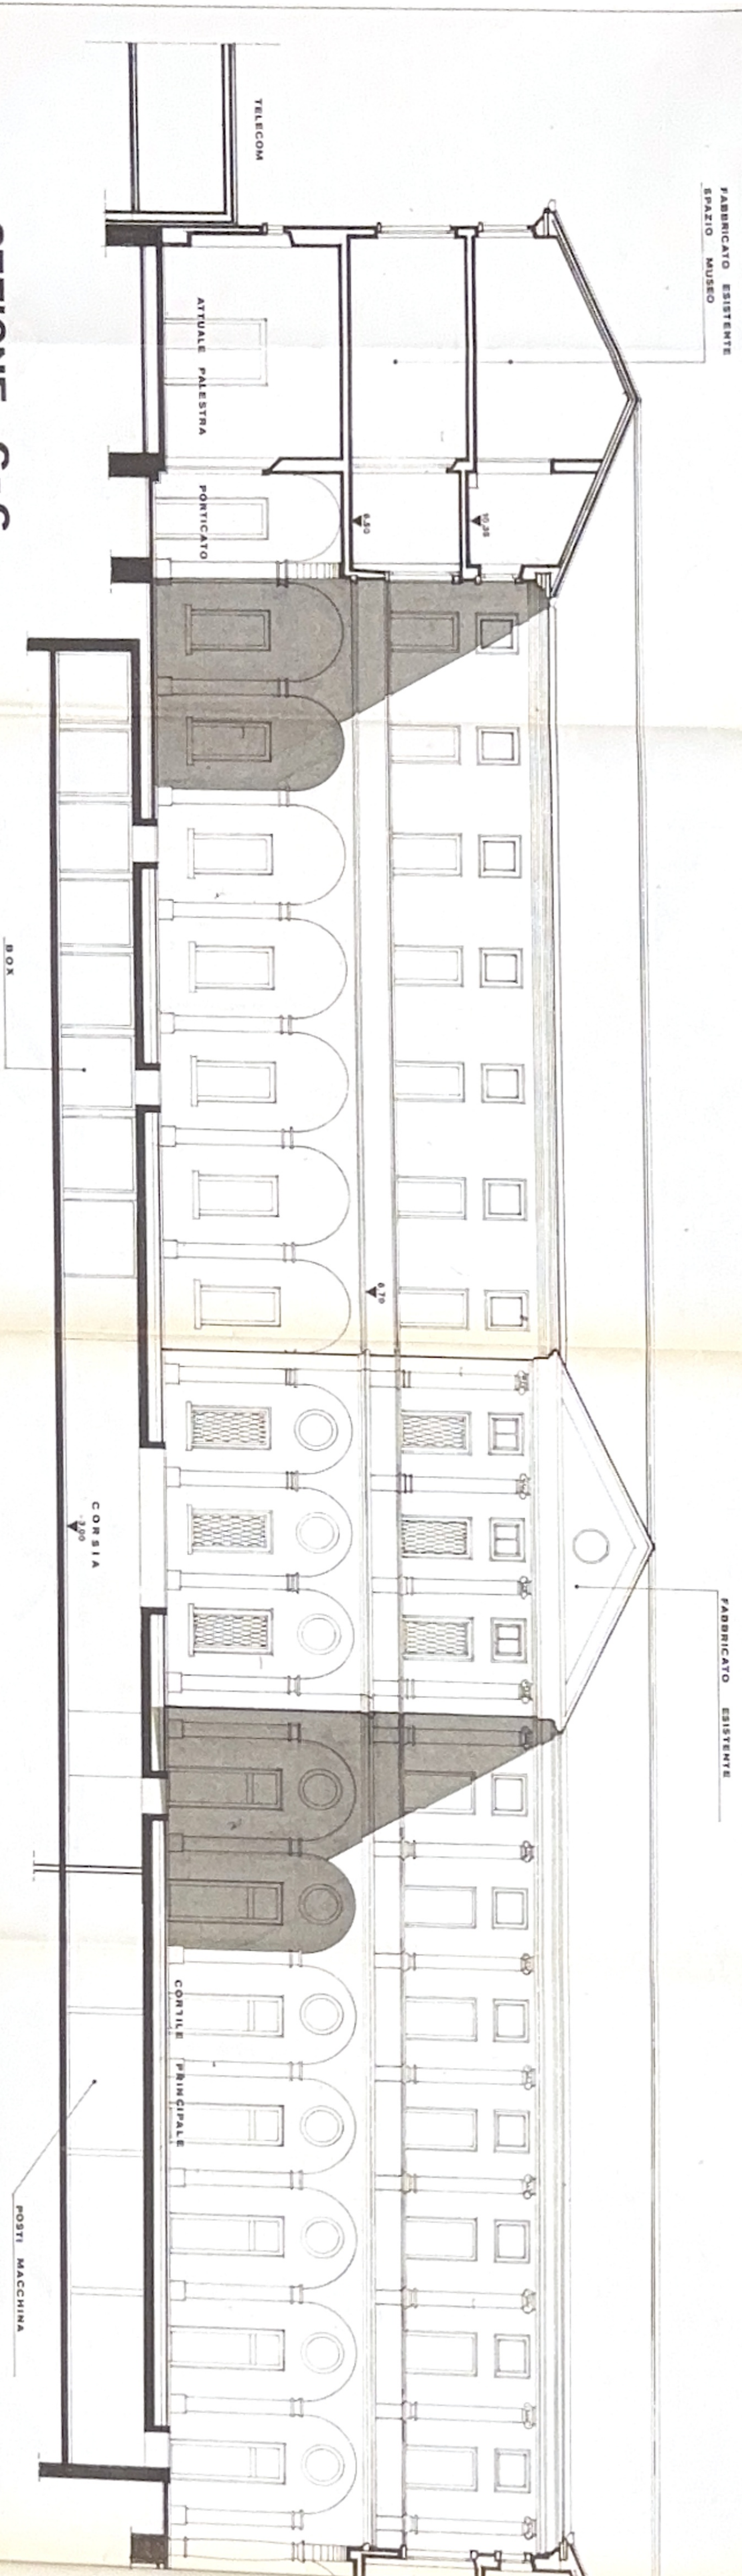

SEZIONE C - C

COMUNE DI COMO

RICUPERO DEI FABBRICATI EX ORFANOTROFIO MASCHILE, VIA T. GROSSI ANGOLO VIA DANTE.

STUDIO DI FATTIBILITA'

PROSPETTI E SEZIONI


SCALA 1:1000

TAV. 13



FABBRICATO ESISTENTI

FABBRICATI ESISTENTI

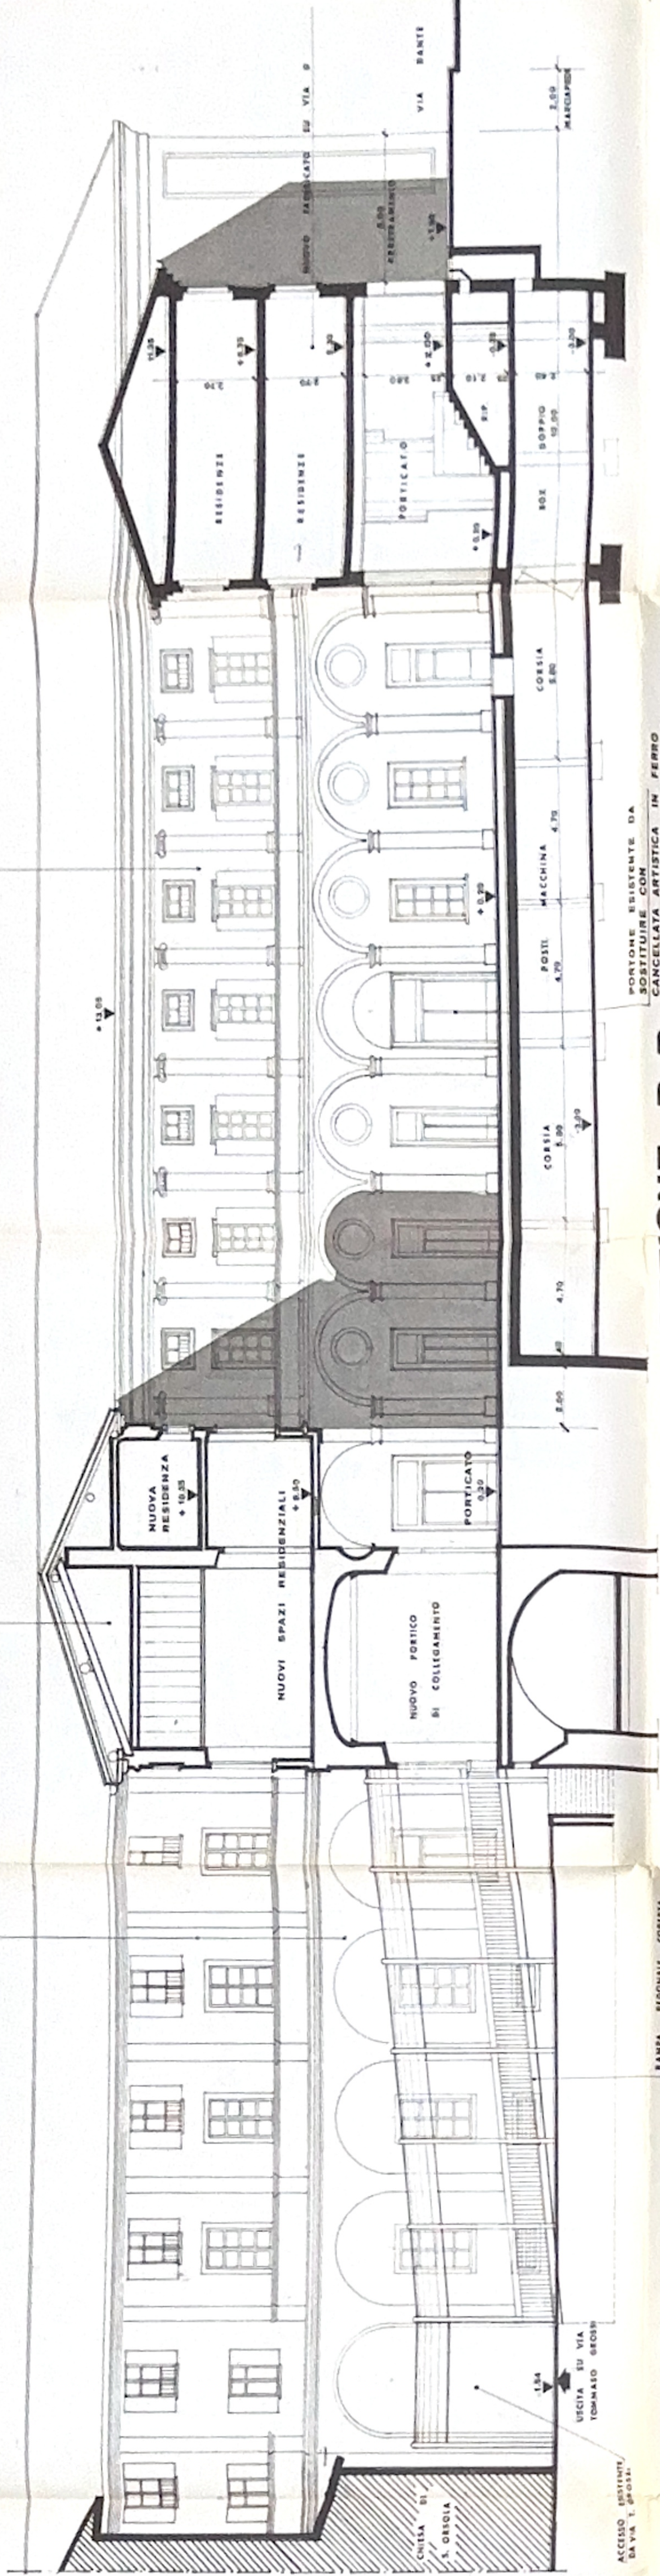


SEZIONE D-D

FABBRICATO ESISTENTE
RESIDENZE E SPAZI COMMERCIALI

FABBRICATI ESISTENTI

FABBRICATO ESISTENTE
RESIDENZE E SPAZI COMMERCIALI

FABBRICATO ESISTENTE
RISOLTO SU VIA DANTE

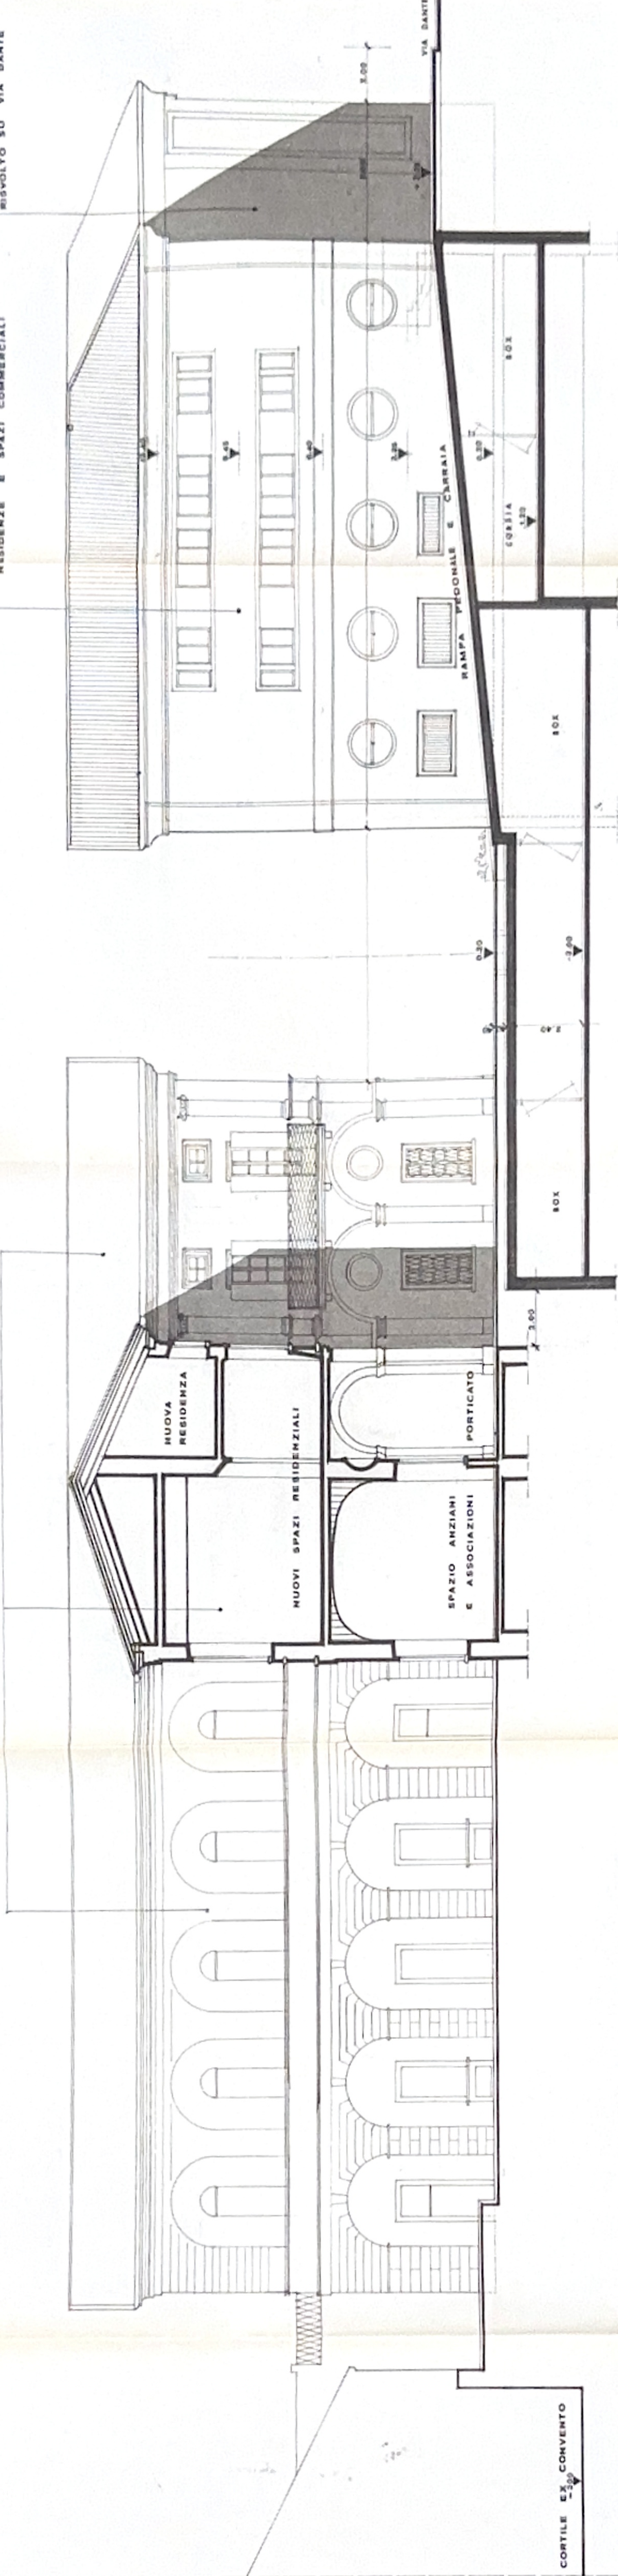

SEZIONE E-E


NUOVO FABBRICATO
SU VIA DANTE

FABBRICATO ESISTENTE
RESIDENZE E SPAZI COMMERCIALI

FABBRICATI ESISTENTI

RESIDENZE

RESIDENZE

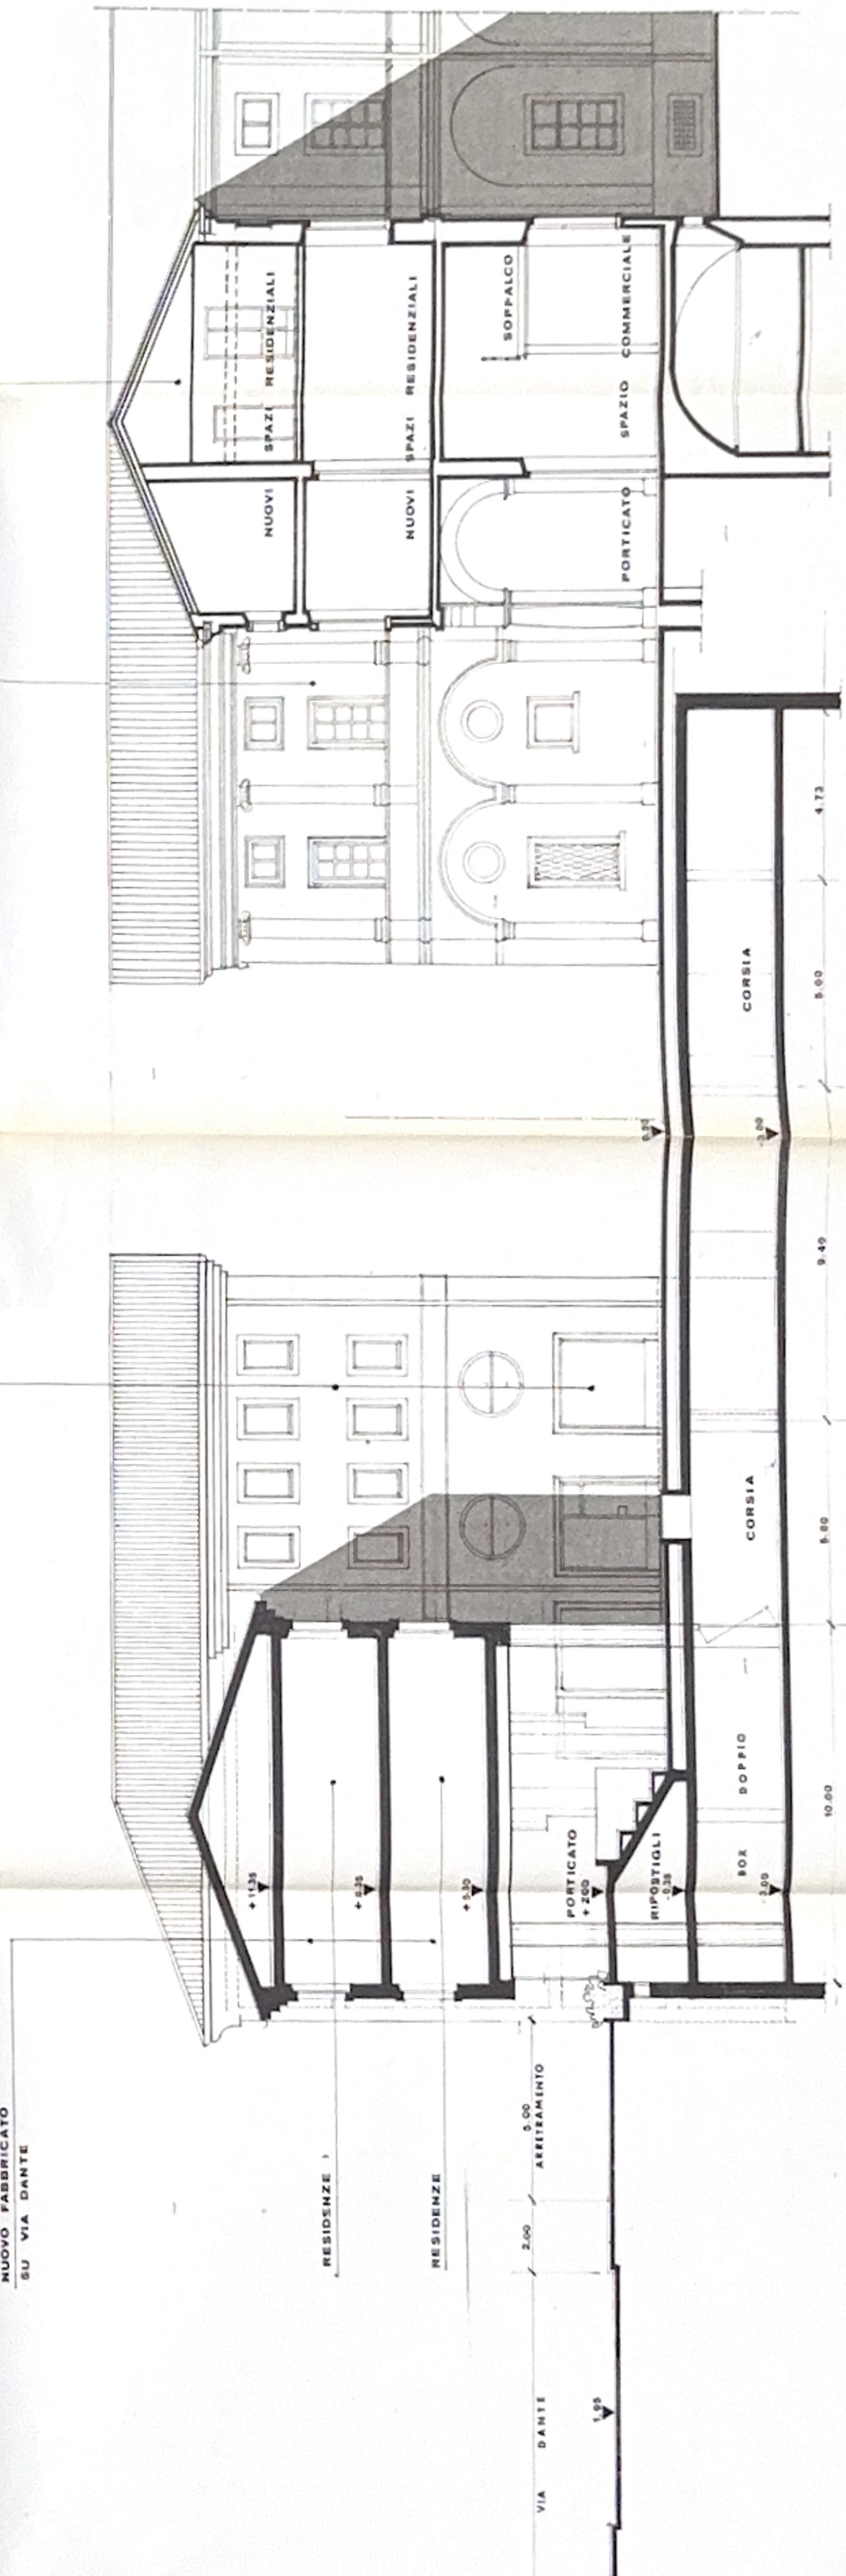

SEZIONE F-F

COMUNE DI COMO

RICUPERO DEI FABBRICATI EX ORFANOTROFIO
MASCHILE, VIA T. GROSSI ANGOLO VIA DANTE.

STUDIO DI FATTIBILITA'

PROSPETTI E SEZIONI

TAV. 14

SCALA 1:100

