


SETTORE 1

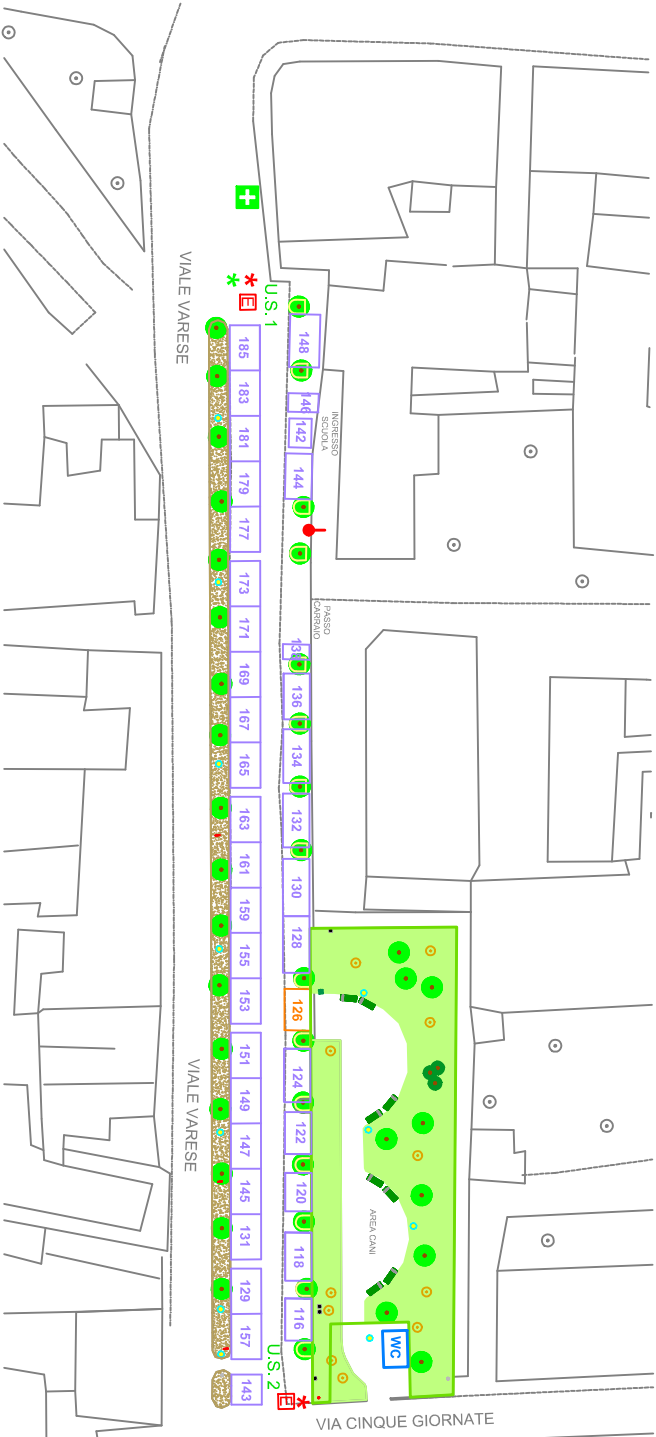

- Ambulanza

Ambulanza

Uscita di sicurezza

U.S.

Bagni

WC

Autonegozio/bancarella con bombole GPL
- Estintore

Attacco autopompa

Addetto antincendio

Addetto safety

*

*