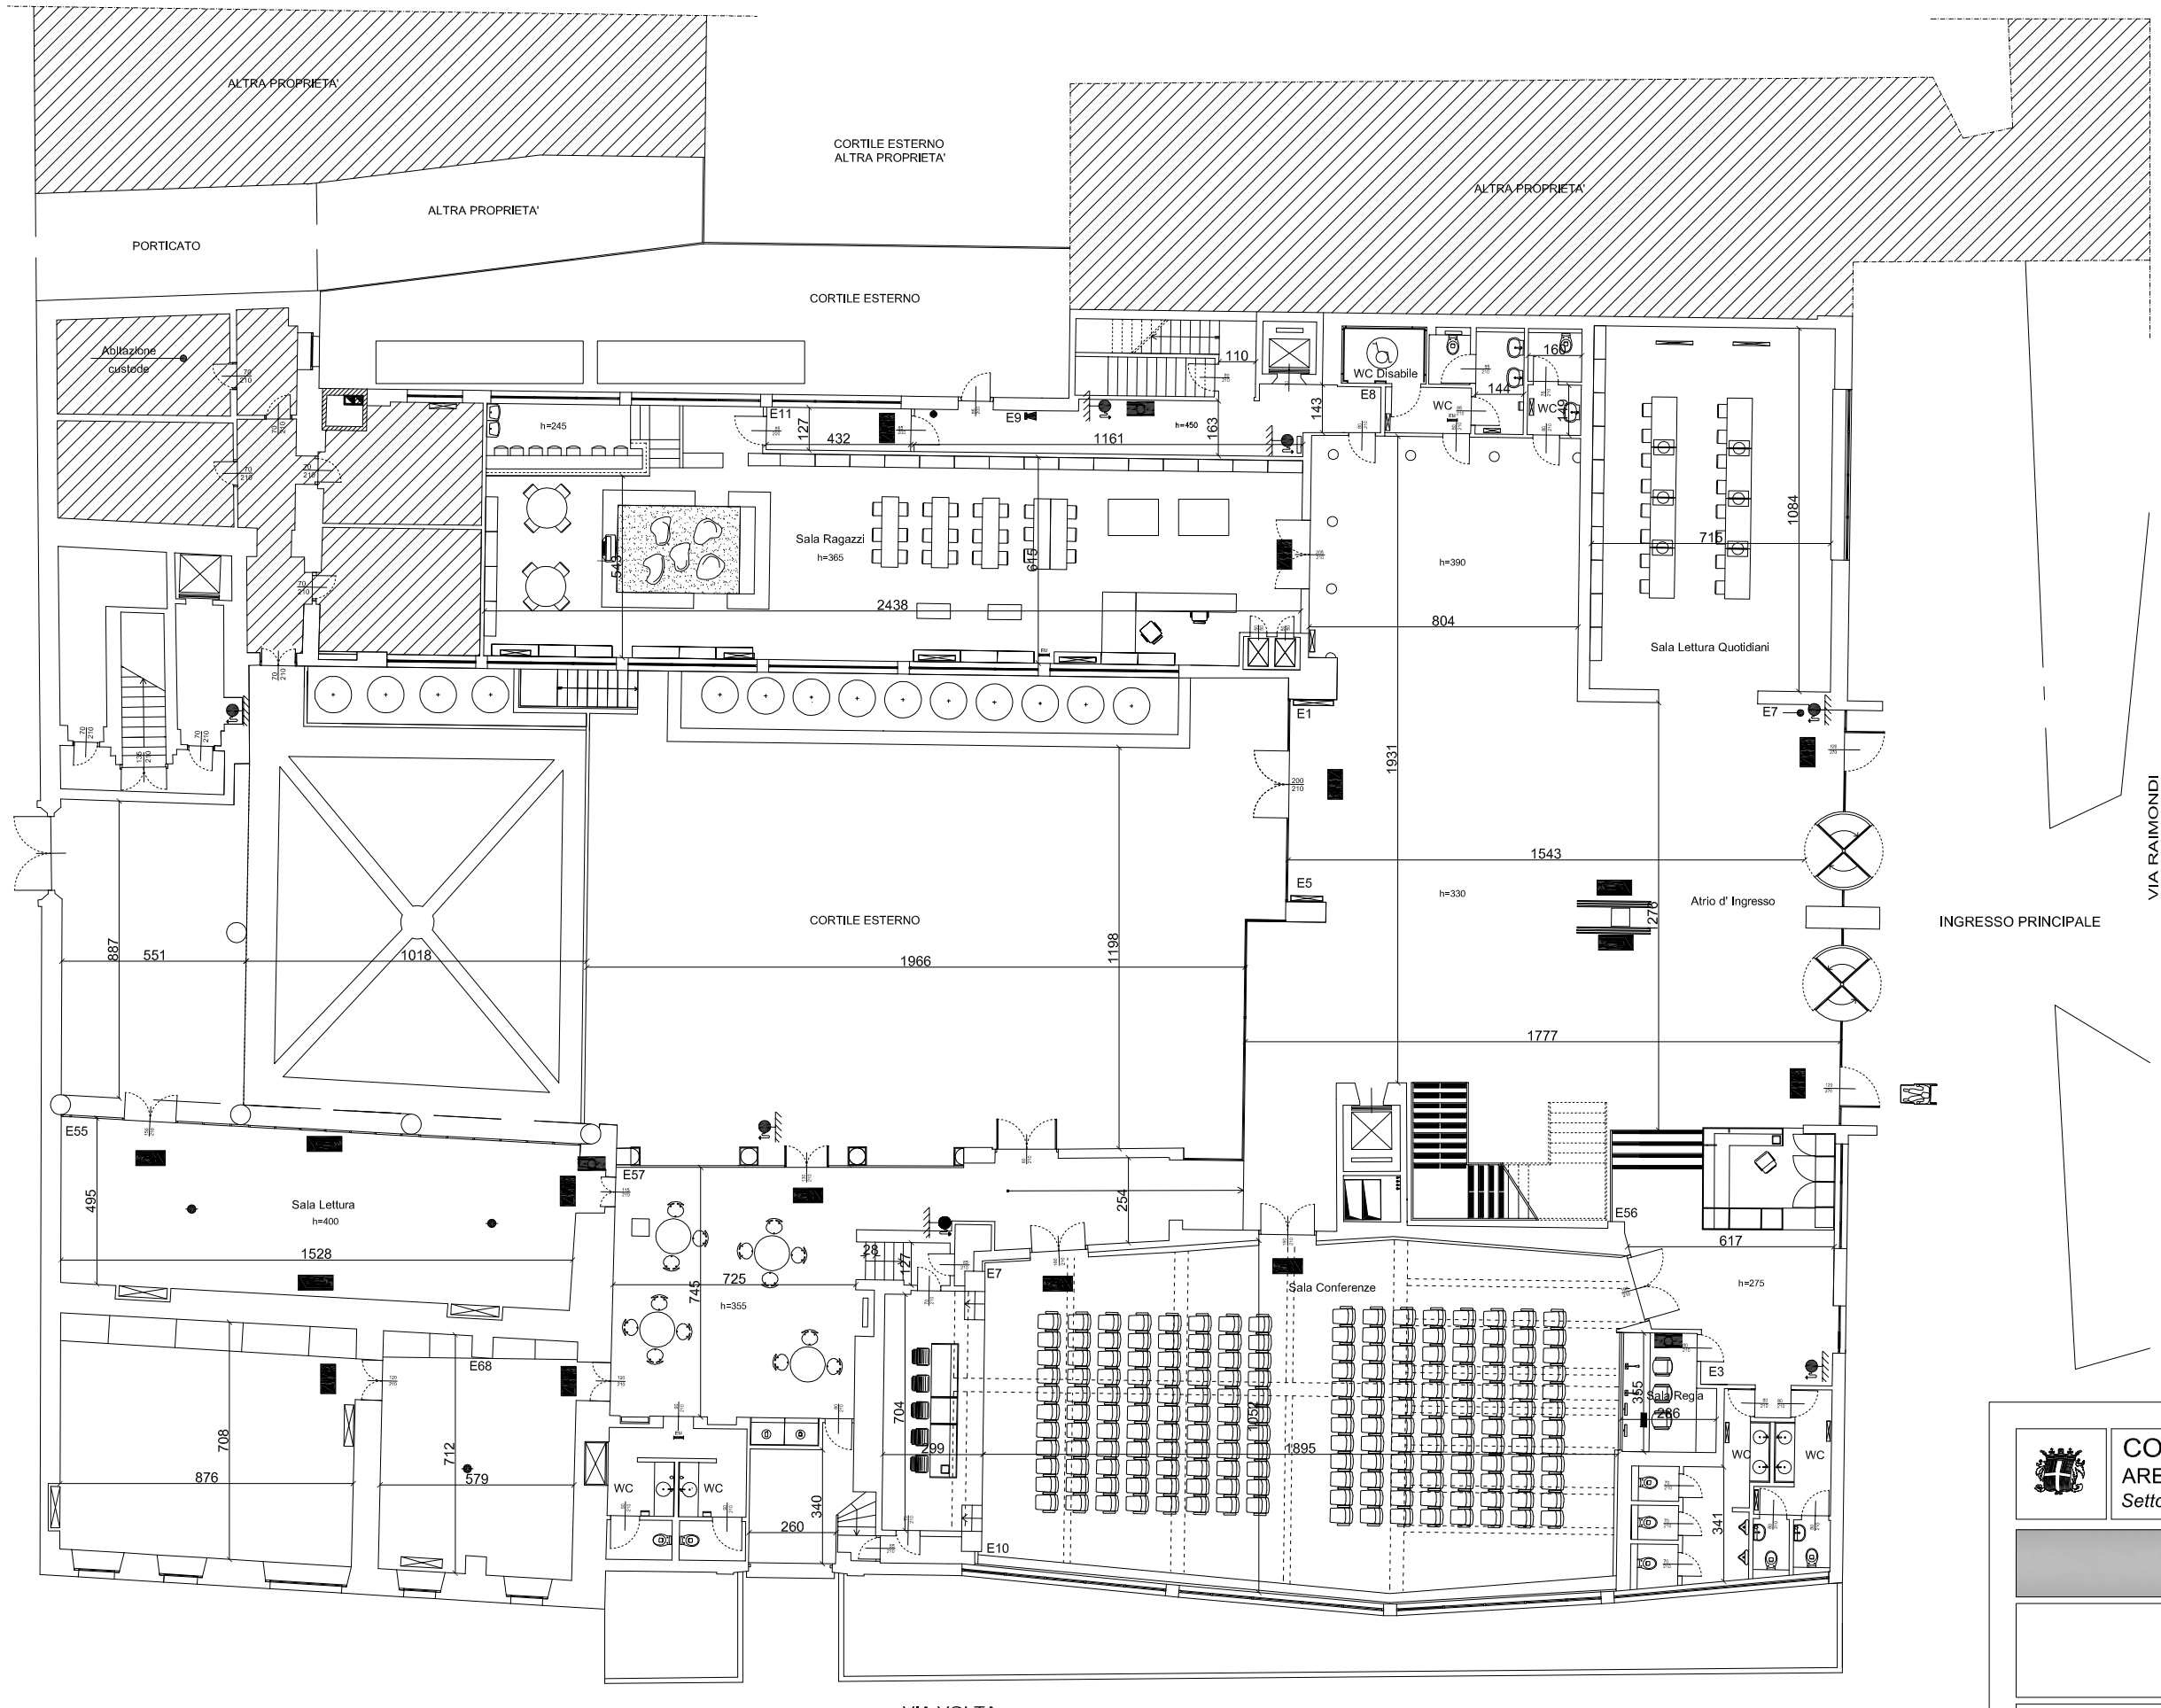

E Estintore

Rivelatore di fumo

Idrante a cassetta UNI 45

Attacco per autopompa singolo

Pulsante di attivazione allarme antincendio

Allarme acustico (sirena)

Pulsante di sgancio energia elettrica

EM Luce di emergenza

Uscite di sicurezza

COMUNE DI COMO
AREA OPERE PUBBLICHE
Settore Edilizia Pubblica, Ufficio Tecnico Estimativo, Logistica

Biblioteca comunale

OGGETTO TAVOLA:
Piano Terra

RIF: -
SCALA : -
DATA: -
TAVOLA: