


PROFILO ACCESSO AUTOSILO



PROFILO - SEZIONE

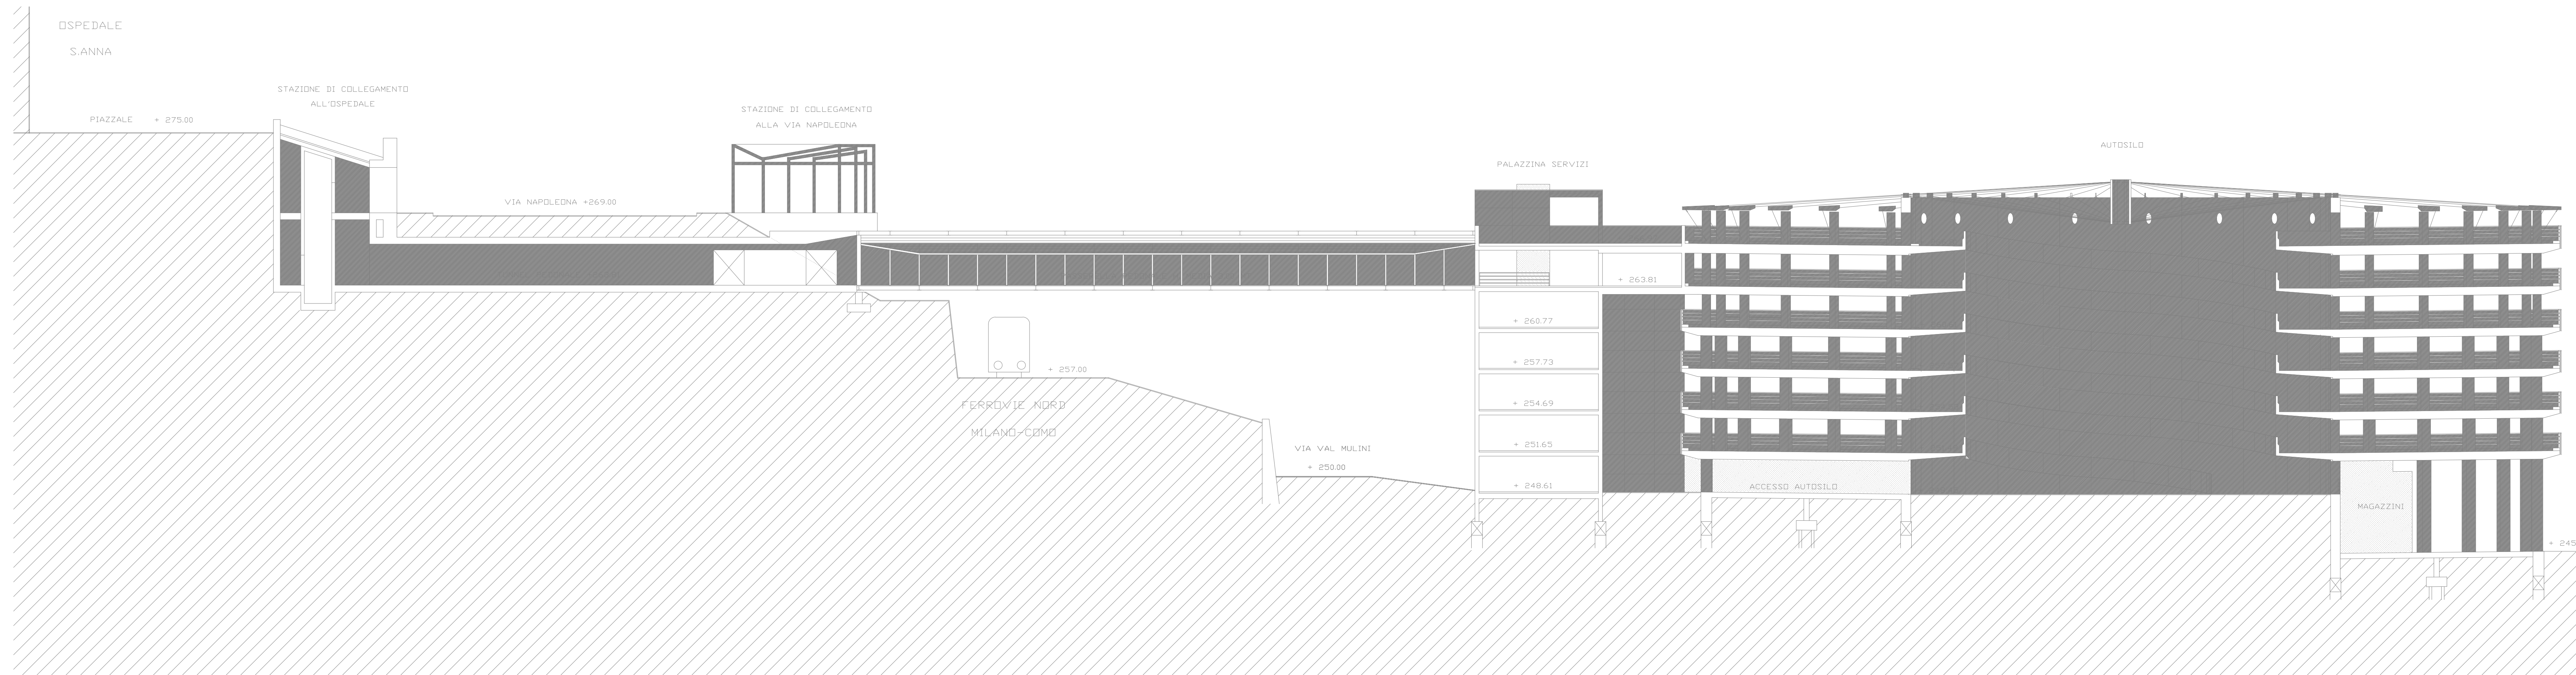